
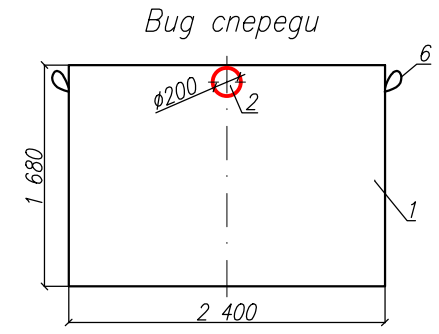


Ливневые очистные сооружения в одном корпусе
"BAZMAN ЛОС-ПП-П 15-ОКФ"

Приложение N _____
К договору поставки N _____ от _____
Спецификация N _____

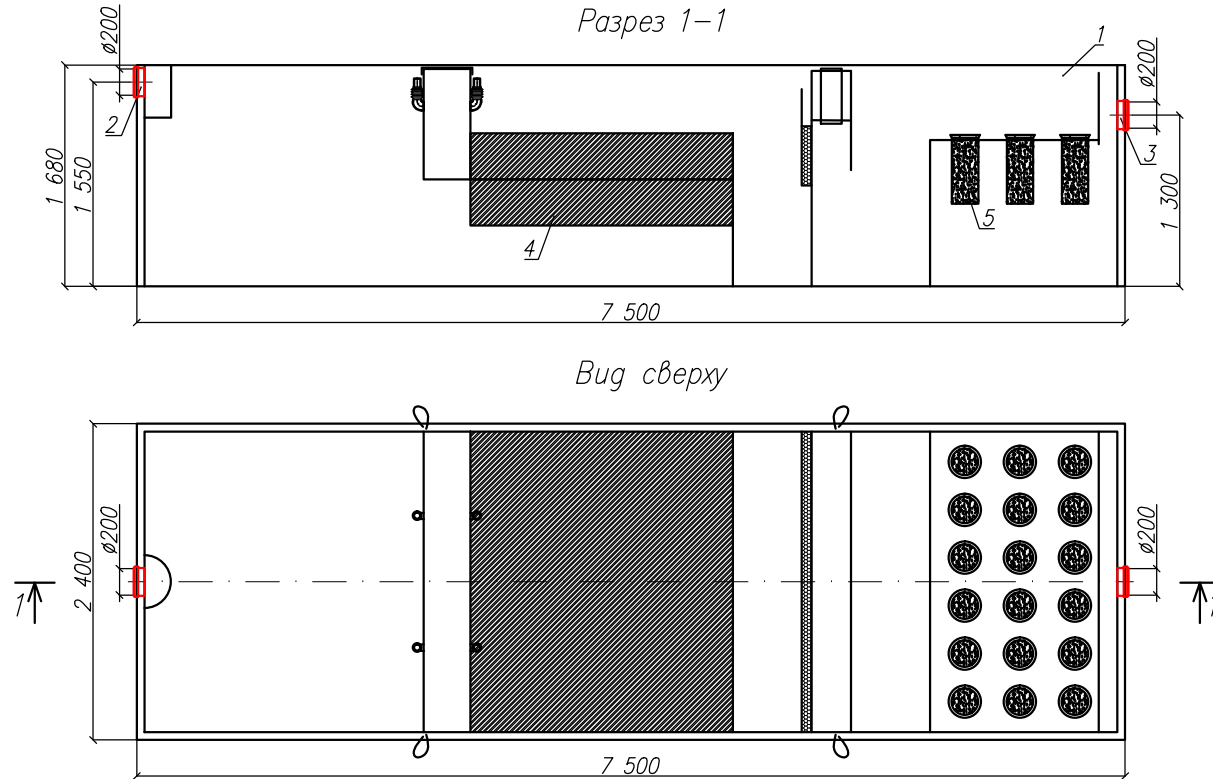

*Транспортировочный вес оборудования – 1400кг
Вес оборудования в аварийном состоянии – 31700кг

Дата _____ Дата _____
Подпись _____ Подпись _____
М.П. М.П.

Экспликация оборудования и сооружений N

Поз	Наименование	Кол-во	Мат-ал	Примечание
1	Корпус	1	ПП	L=7500мм S=2400мм H=1680мм
2	Подводящий патрубок (раструб/муфта)	1	ПП	DN/OD 200
3	Отводящий патрубок (раструб/муфта)	1	ПП	DN/OD 200
4	Коалесцентный модуль	1	ПВХ	
5	Сорбционный патрон	1	Синтетическое волокно	
6	Транспортировочные петли	4	нейлон	

ООО "ПК"											
Ливневые очистные сооружения в одном корпусе											
Изм.	Лист	Документ	Подпись	Дата	"BAZMAN ЛОС-ПП-П 15-ОКФ"						
Разраб	Акулова К										
Проверил	Кичигин П										
					<table border="1"> <tr> <td>Стадия</td> <td>Лист</td> <td>Листов</td> </tr> <tr> <td></td> <td style="text-align: center;">1</td> <td style="text-align: center;">1</td> </tr> </table>	Стадия	Лист	Листов		1	1
Стадия	Лист	Листов									
	1	1									
					BAZMAN						

Инв. N подл. Подпись и дата Взам инв. N