
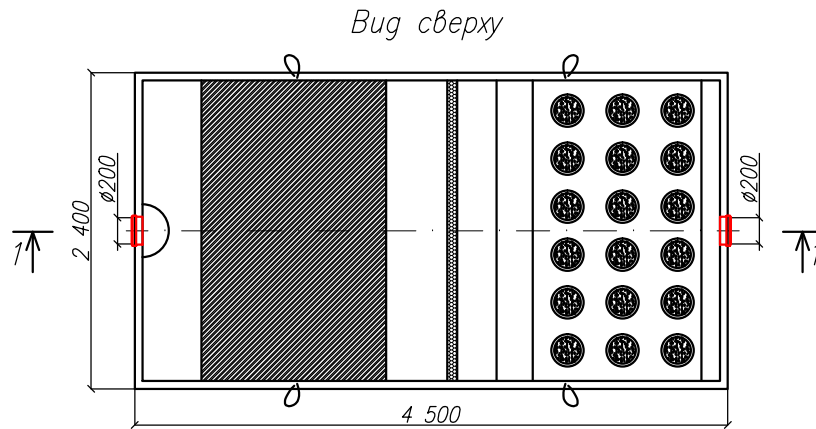
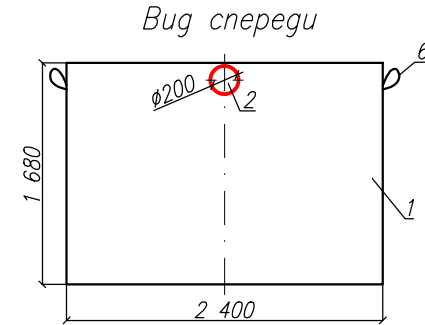


Бензомаслоотделитель с сорбционным фильтром
"BAZMAN ЛОС-ПП-П 15-КФ"

Приложение N _____
К договору поставки N _____ от _____
Спецификация N _____

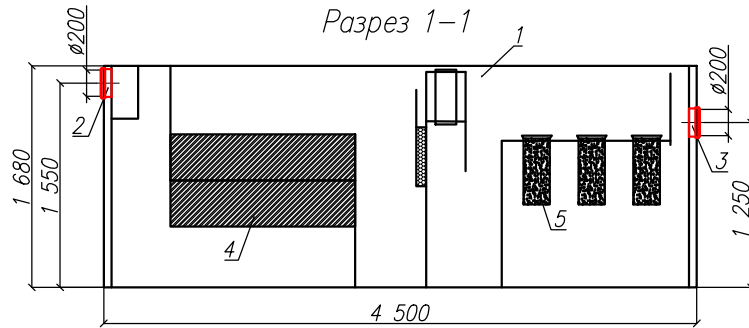

*Транспортировочный вес оборудования – 1200кг
Вес оборудования в аварийном состоянии – 19400кг

Экспликация оборудования и сооружений N

Поз	Наименование	Кол-во	Мат-ал	Примечание
1	Корпус	1	ПП	L=4500мм S=2400мм H=1680мм
2	Подводящий патрубок (раструб/муфта)	1	ПП	DN/OD 200
3	Отводящий патрубок (раструб/муфта)	1	ПП	DN/OD 200
4	Коалесцентный модуль	1	ПВХ	
5	Сорбционный патрон	1	Синтетическое волокно	
6	Транспортировочные петли	4	нейлон	

					000 "ПК"			
					Бензомаслоотделитель с сорбционным фильтром			
Изм.	Лист.	Документ	Подпись	Дата				
Разраб		Акулова К			"BAZMAN ЛОС-ПП-П 15-КФ"	Стадия	Лист	Листов
Проверил		Кичигин П					1	1
					BAZMAN			

Инв. N подл. _____
Подпись и дата _____
Взак инв. N _____

Дата _____

Дата _____

Подпись _____
М.П.

Подпись _____
М.П.